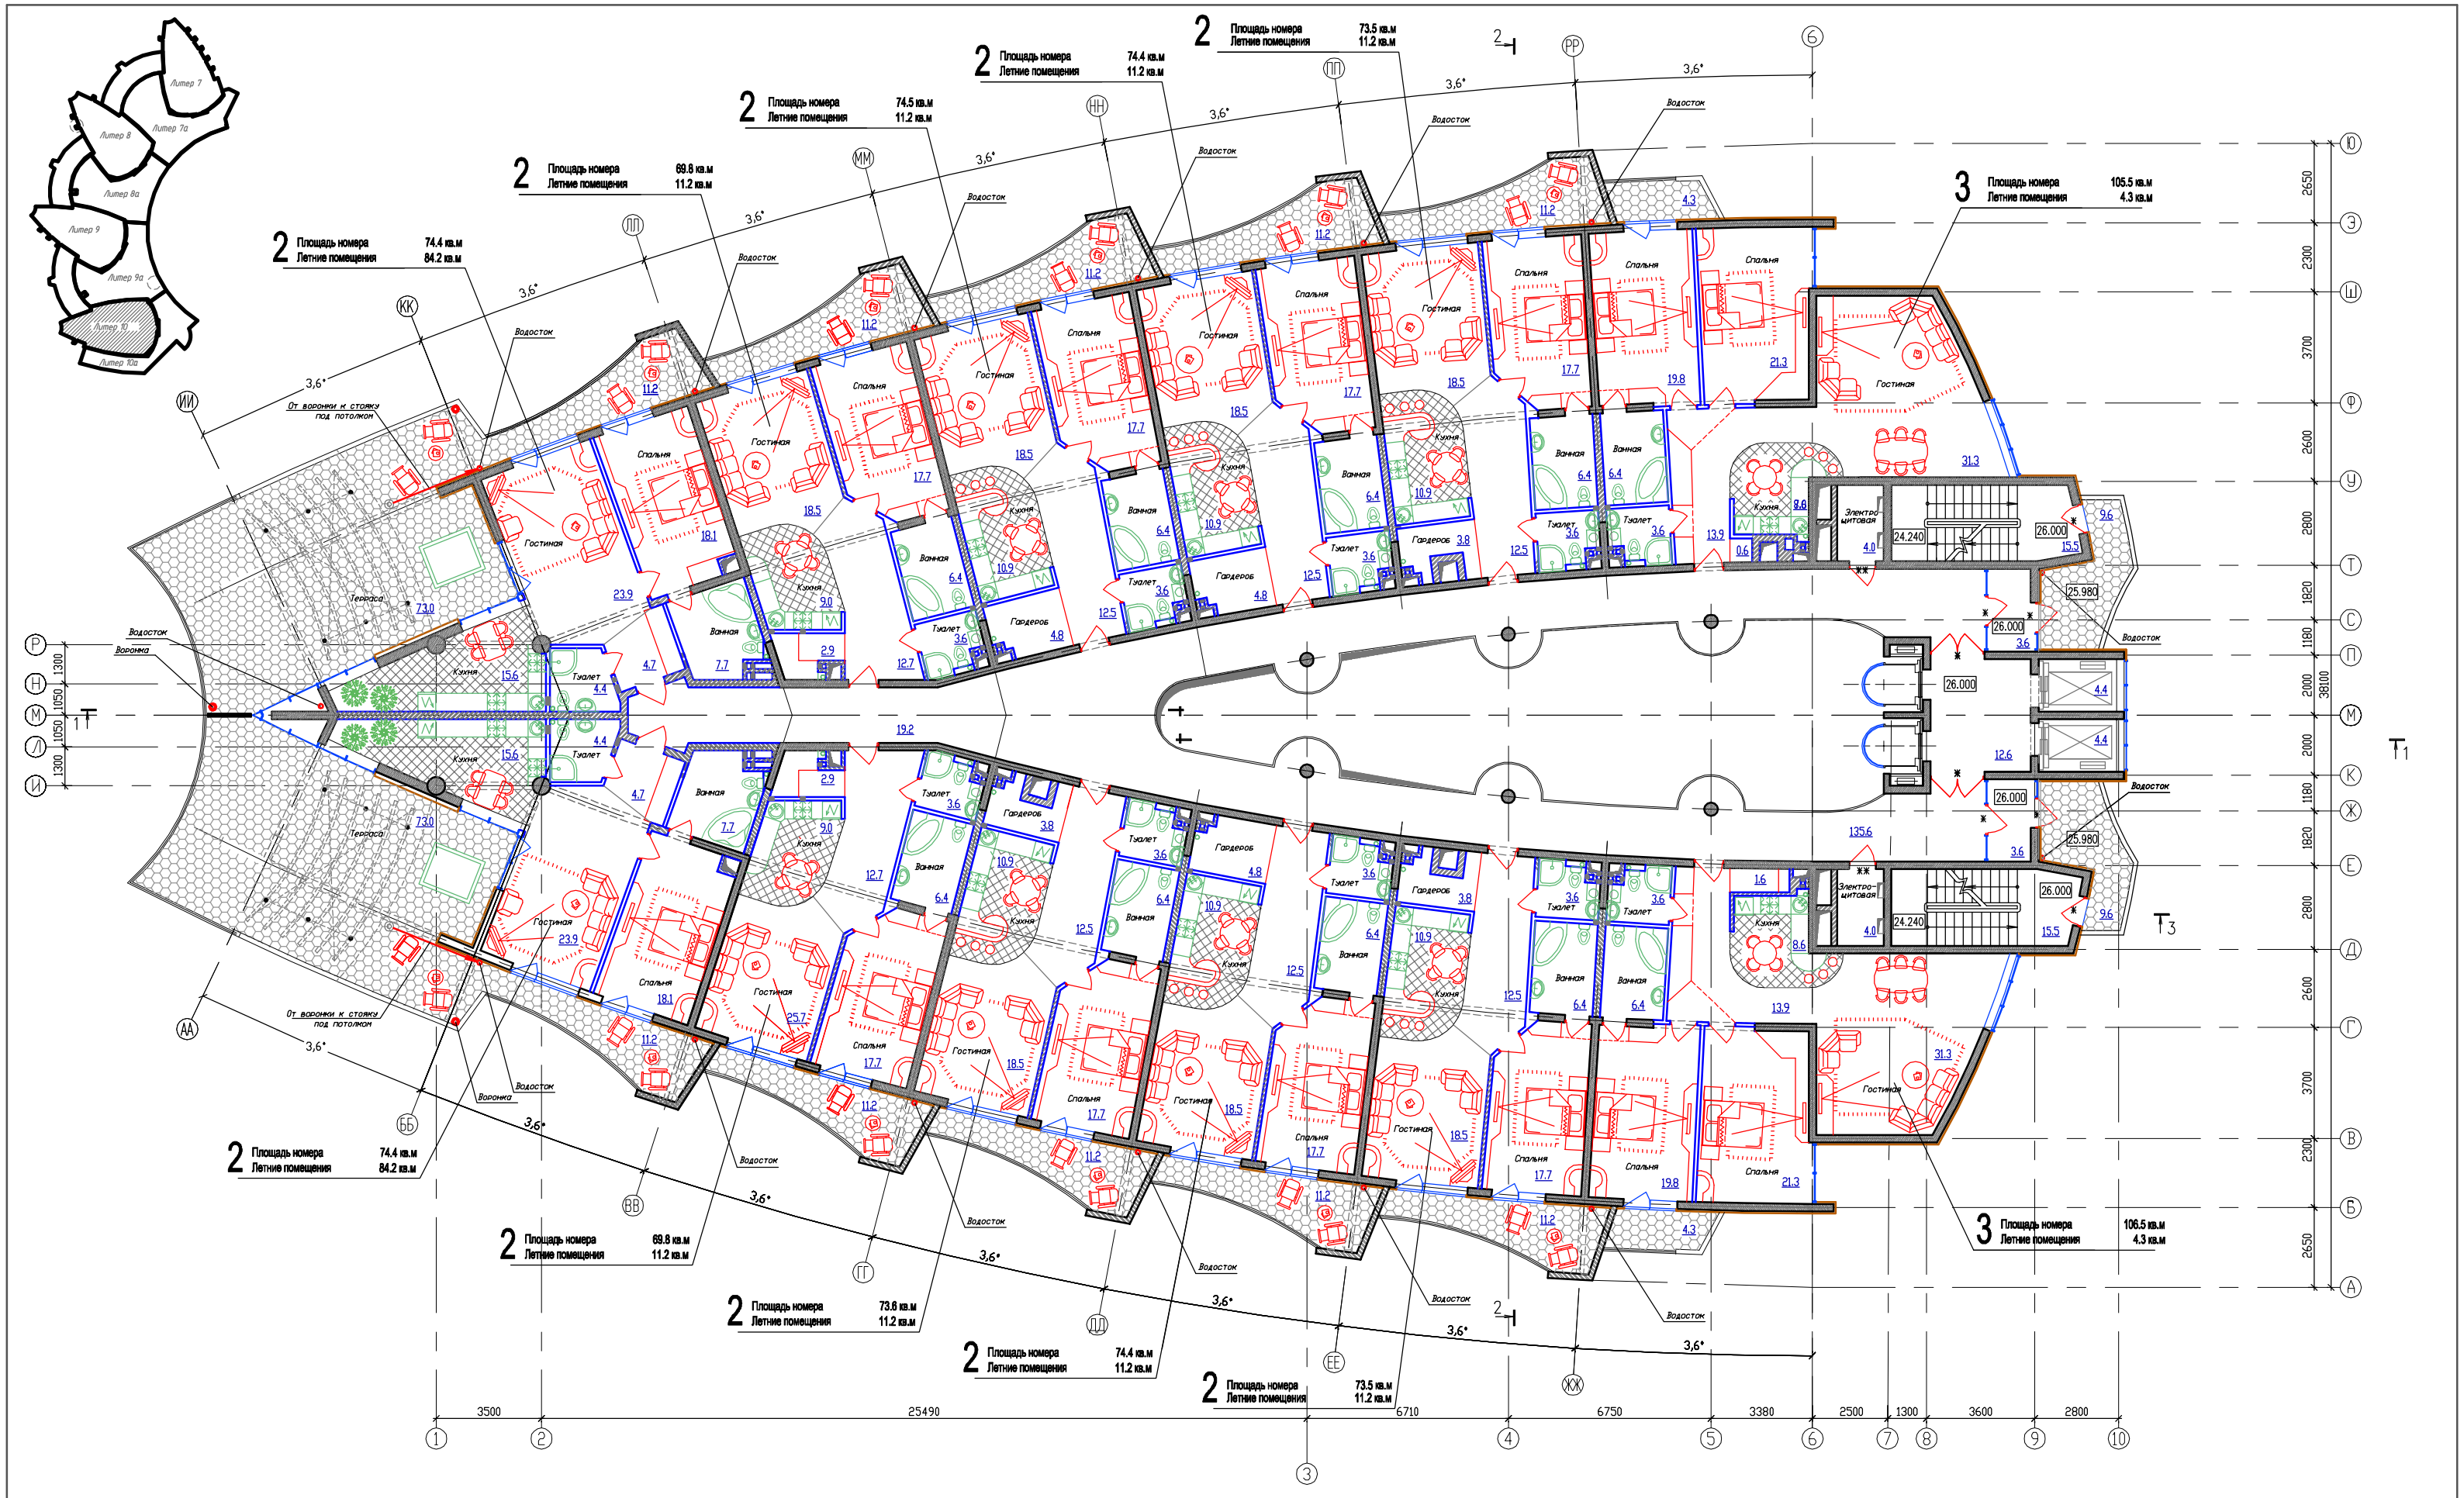

Примечание: Двери, отмеченные символом (*) остекленные, самозакрывающиеся с уплотнением в притворах
Двери, отмеченные символом (**) – противопожарные EI–30.

ОБЩАЯ ПЛОЩАДЬ ЭТАЖА	- 1197.4 кв.м
ПЛОЩАДЬ НОМЕРОВ ЭТАЖА	- 955.8 кв.м
ПЛОЩАДЬ ЛЕТНИХ ПОМЕЩЕНИЙ	- 266.6 кв.м
ПЛОЩАДЬ ХОЛЛОВ, КОРИДОРОВ И ЛЕСТНИЦ ЭТАЖА	- 233.6 кв.м
ПЛОЩАДЬ ТЕХНИЧЕСКИХ ПОМЕЩЕНИЙ ЭТАЖА	- 8.0 кв.м
ПЛОЩАДЬ Ж/Б ПЛ. на отм. 25.920	- 1645.0 кв.м

Изм.	Кол.уч.	Лист	N_док	Подпись	Дата	003.08 - 10 - АР		
						Гостиничный комплекс "АКВАТОРИЯ" по ул. Революционной – угол ул.Крымской в г.Геленджике.		
Архитектор		Трифонов Ю.				Гостиница N_10 по ГП	Стадия: Р	Лист: 20
ГАП		Трифонов Ю.						Листов:
						План 8-го этажа	НОУ ЦПК "СТРОИТЕЛЬ"	

Инв. N_ | Подп. | Подпись и дата | Взам. инв. N_

PDF created with pdfFactory Pro trial version www.pdffactory.com